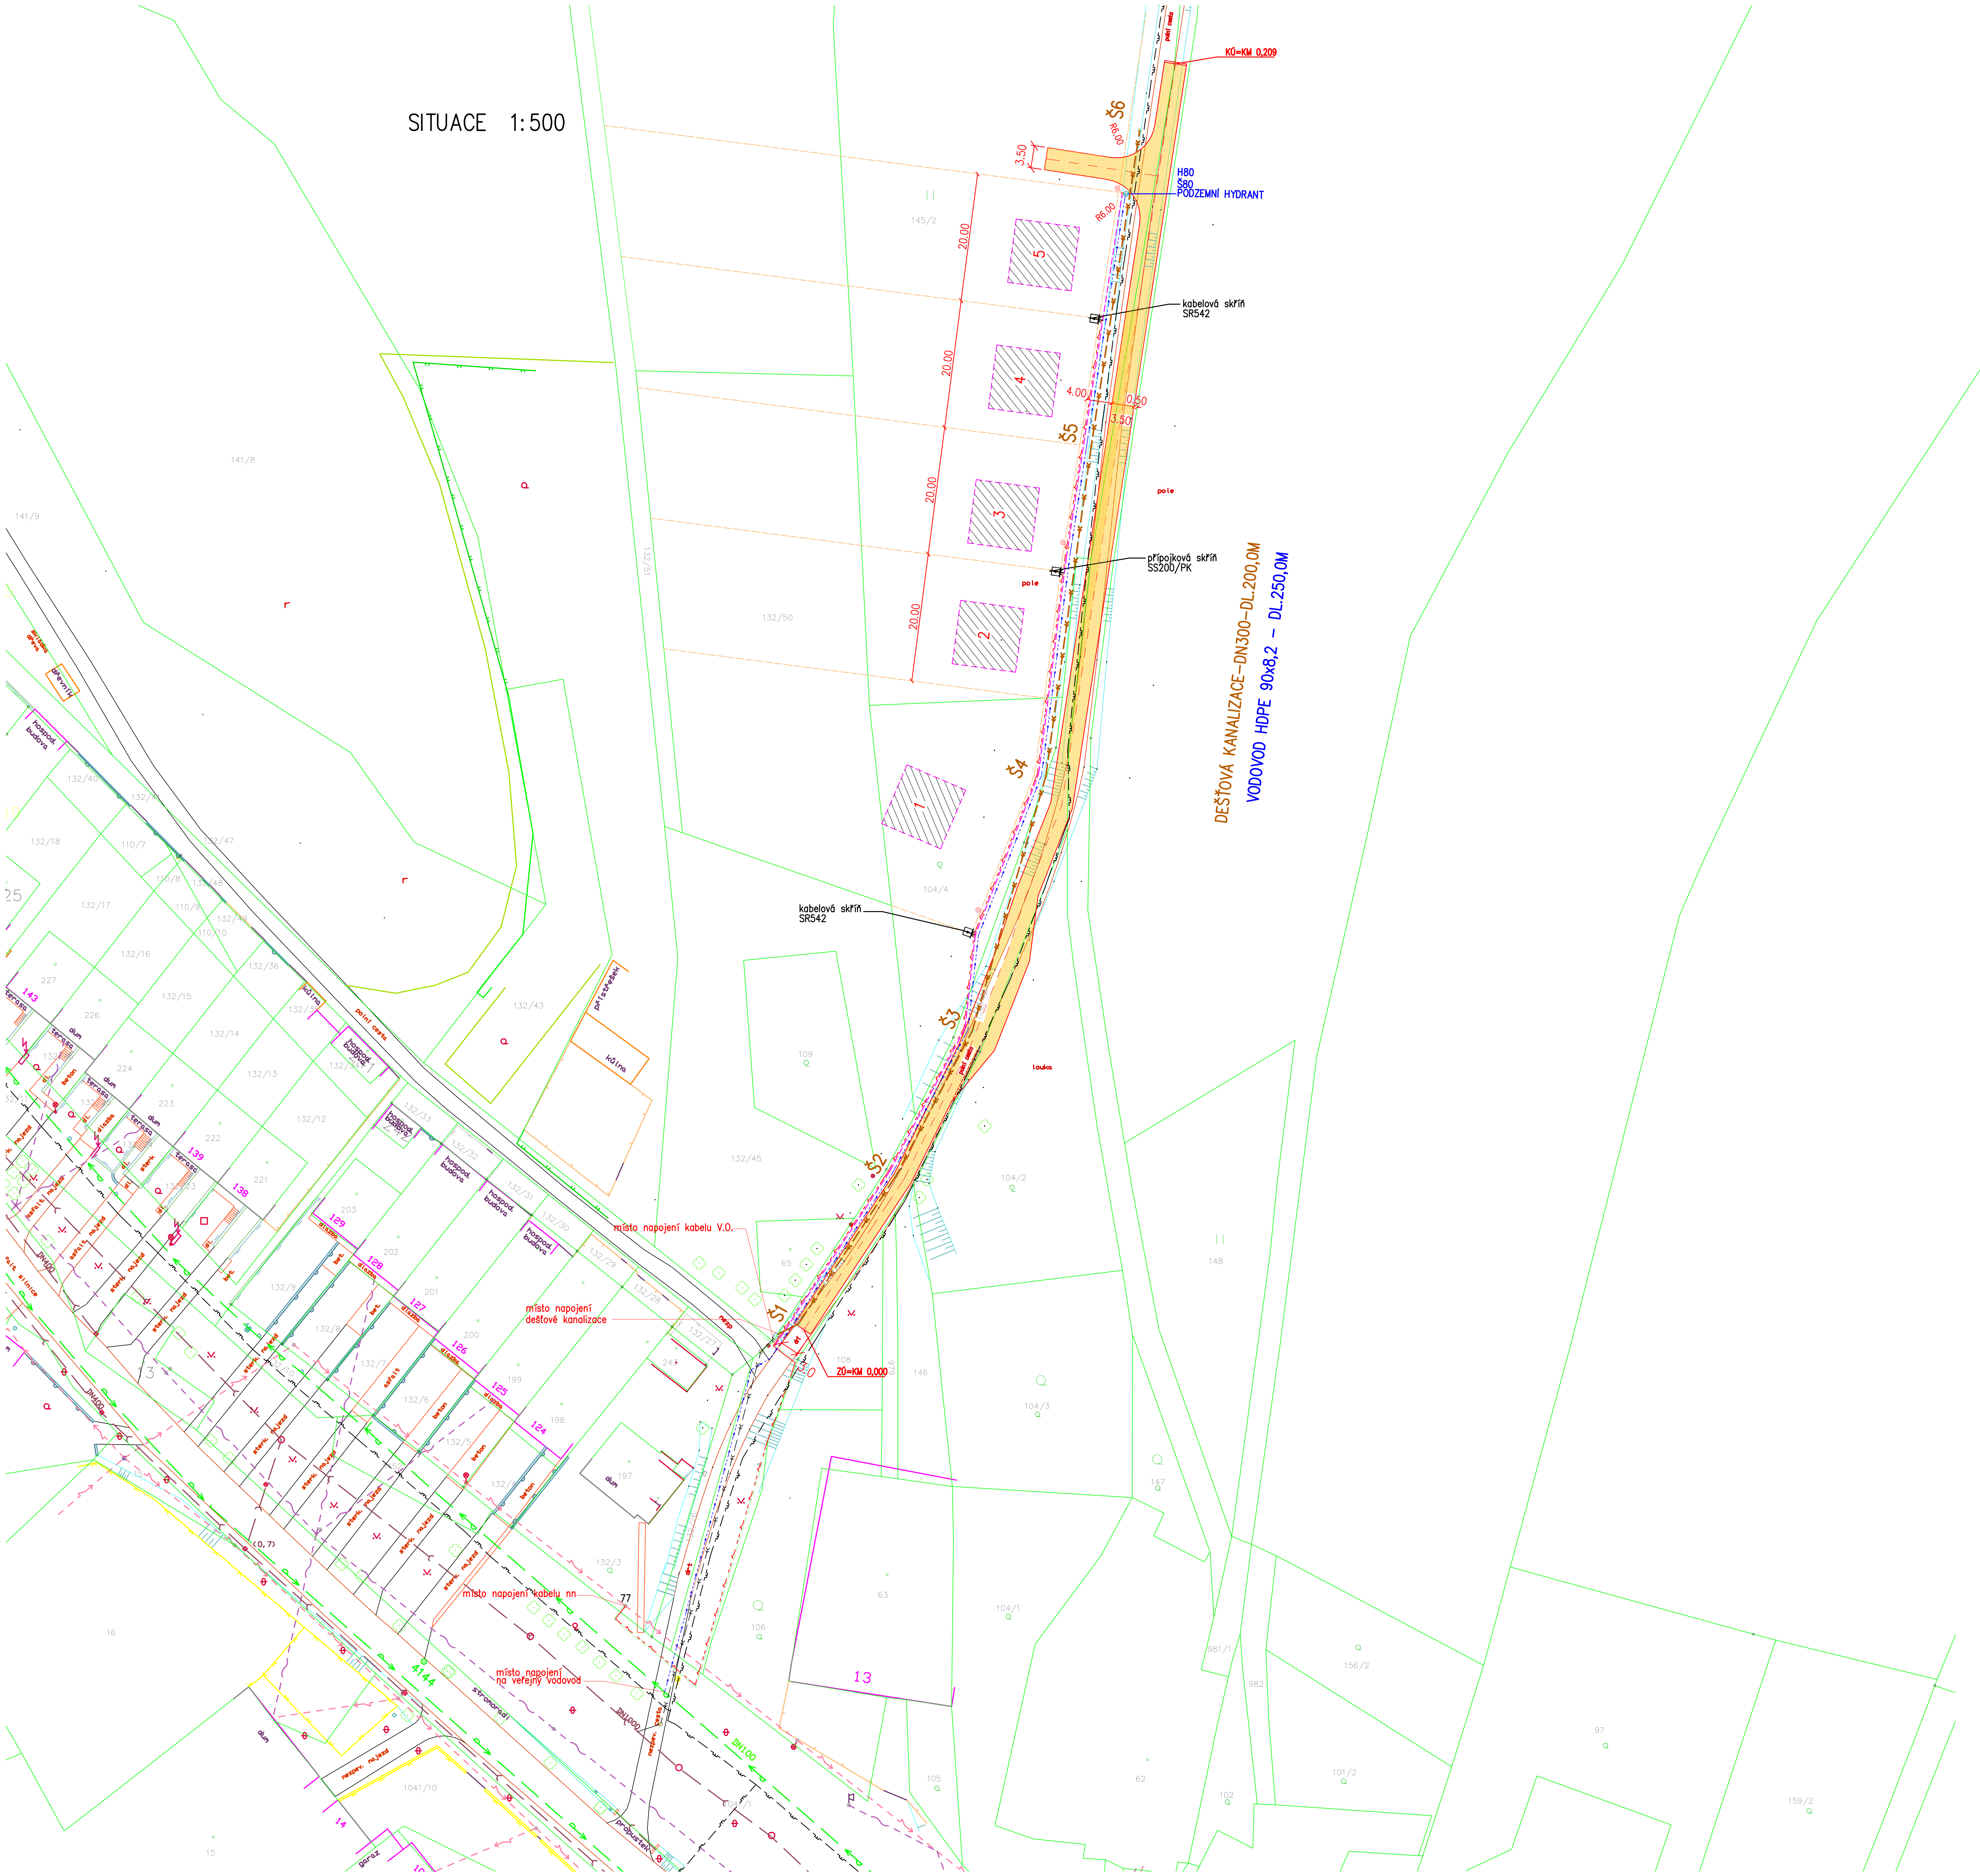

LEGENDA

- HRANICE PARCEL PK
- HRANICE PARCEL PKN
- NAVRŽENÉ HRANICE PARCEL PO GEOMETRICKÉM ODDĚLENÍ
- PŘEDPOKLÁDANÉ UMÍSTĚNÍ RODINNÝCH DOMKŮ
- NAVRŽENÁ MÍSTNÍ KOMUNIKACE ŠÍŘKY 3,0 – 3,50M(obousměrná s výhybnou)

STÁVAJÍCÍ INŽENÝRSKÉ SÍTĚ

- VZDUŠNÉ VEDENÍ NN ve správě fy. E.ON Česká republika,a.s.
- STL PLYNOVOD ve správě JMP a.s.
- VEŘEJNÝ VODOVOD ve správě fy. MOVO a.s.

INŽENÝRSKÉ SÍTĚ POVOLENÉ (územní rozhodnutí č.j. KON 1244/2009)

- ELEKTRICKÝ ZEMNÍ KABEL V.O.
- DEŠŤOVÁ KANALIZACE DN300

NAVRHOVANÉ PRODLOUŽENÍ INŽENÝRSKÝCH SÍTÍ

- ELEKTRICKÝ ZEMNÍ KABEL NN
- ELEKTRICKÝ ZEMNÍ KABEL V.O.
- VODOVOD – HDPE 90x8,2 dl.250,0m
- DEŠŤOVÁ KANALIZACE DN300–WAVIN X–STREAM SN10 , dl.200,0m

STAVEBNÍ OBJEKTY

SO–01 KOMUNIKACE
SO–02 VODOVOD
SO–03 DEŠŤOVÁ KANALIZACE
SO–04 DISTRIBUČNÍ ROZVOD NN
SO–05 VEŘEJNÉ OSVĚTLENÍ

Souřadnicový systém : JTSK

Výškový systém : Bpv

ZÁKRESY PODZEMNÍCH INŽENÝRSKÝCH SÍTÍ NESLOUŽÍ JAKO VYTYČOVACÍ VÝKRES.
PŘED ZAHÁJENÍM VÝKOPOVÝCH PRACÍ MUSÍ INVESTOR ZAJISTIT VYTYČENÍ SPRÁVCEM SÍTÍ.

KONTROLOVAL	VYPRACOVAL	AUTORIZOVAL	projekční kancelář Ing.Zdeněk Opletal Březský vrch 695,798 52 Konice IČO 42285771 , tel.582396007 E-mail: oplcenda@volny.cz	
ING. OPLETALOVÁ	ZDENĚK OPLETAL	ZDENĚK OPLETAL		
Kraj: Olomoucký		Místo: k.ú. Hvozd u Konice		
INVESTOR: Obec Hvozd , Hvozd 90 , 798 55			ZAKÁZKOVÉ ČÍSLO 24/11	
AKCE: INFRASTRUKTURA PRO RODINNÉ DOMKY–LOKALITA "ZA JELÍNKOVÝM"			DATUM: 09/2011	KOPIE:
			STUPEŇ: DÚŘ	
			MĚŘÍTKO: 1:500	
OBSAH: SITUACE STAVBY			VÝKRES ČÍSLO: D3	ČÁST: D