CELKOVÁ SITUACE 1:1000

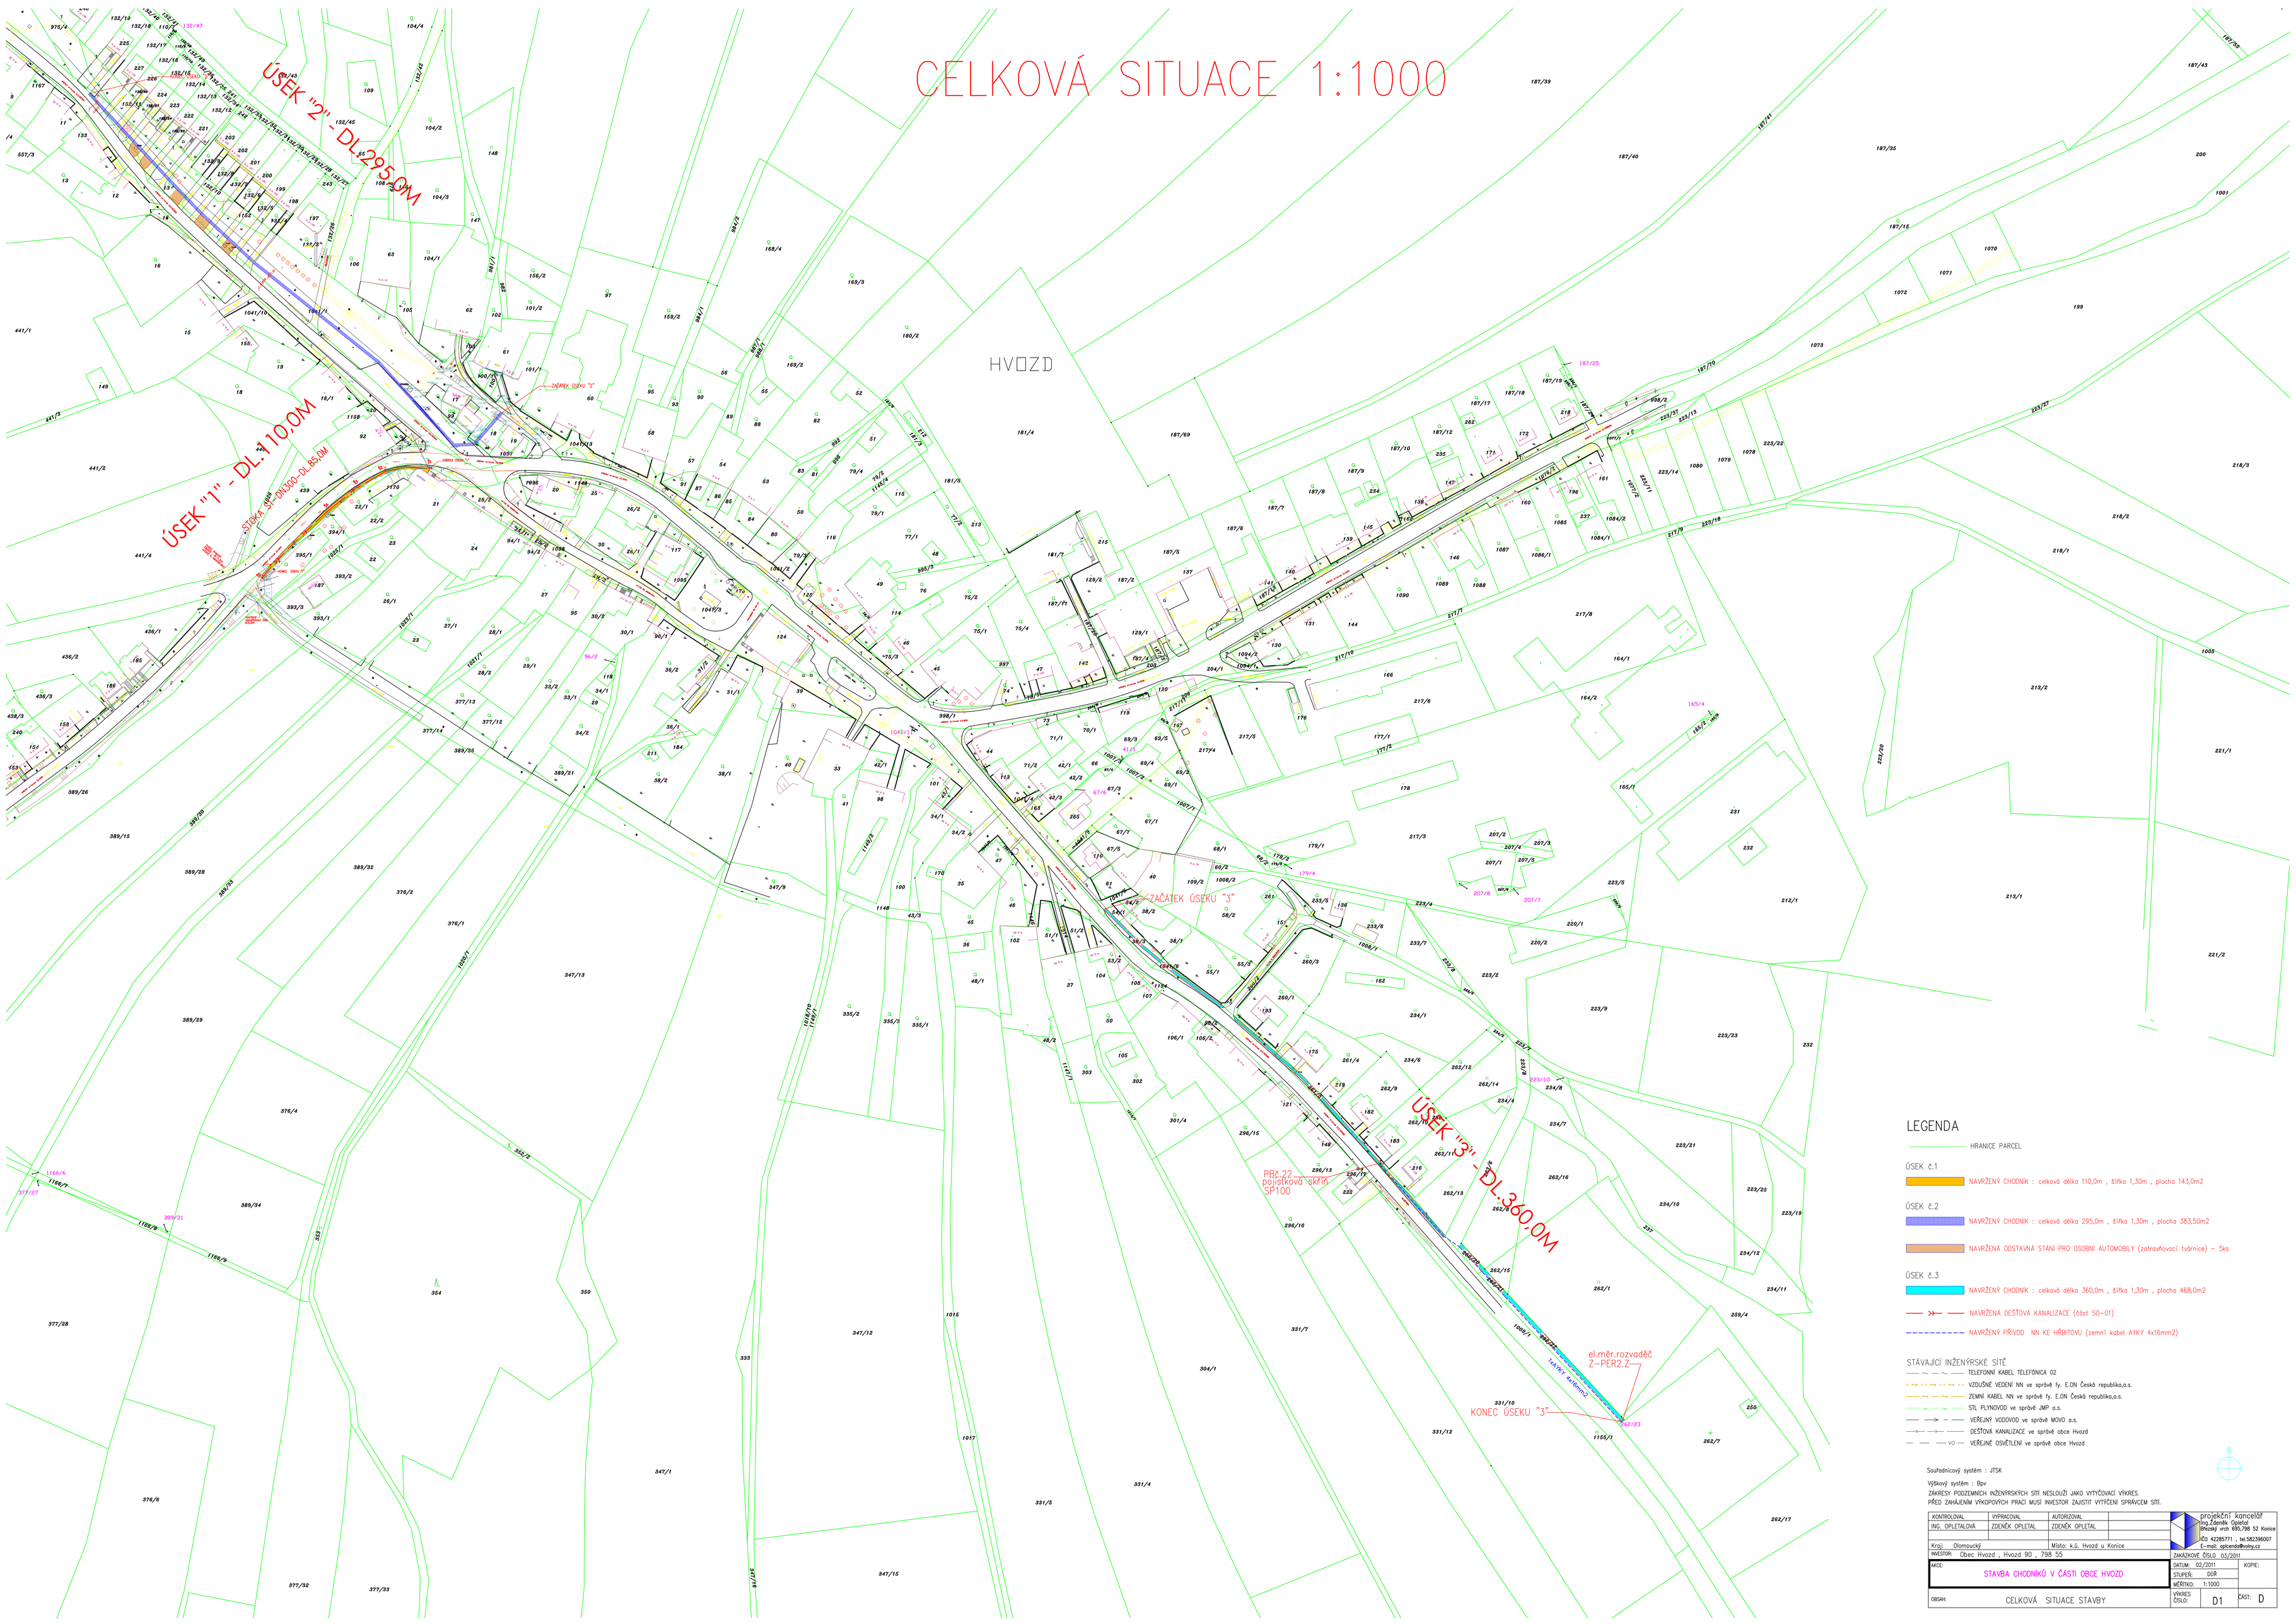

LEGENDA

HRANICE PARCEL

ÚSEK č.1

NAVRŽENÝ CHODNÍK : celková délka 110,0m , šířka 1,30m , plocha 143,0m2

ÚSEK č.2

NAVRŽENÝ CHODNÍK : celková délka 295,0m , šířka 1,30m , plocha 383,50m2

NAVRŽENÁ ODSTAVNÁ STÁNÍ PRO OSOBNÍ AUTOMOBILY (zatravňovací tvárnice) – 5ks

ÚSEK č.3

NAVRŽENÝ CHODNÍK : celková délka 360,0m , šířka 1,30m , plocha 468,0m2

NAVRŽENÁ DEŠŤOVÁ KANALIZACE (část SO-01)

NAVRŽENÝ PŘÍVOD NN KE HŘBITOVU (zemní kabel AYKY 4x16mm2)

STÁVAJÍCÍ INŽENÝRSKÉ SÍTĚ

TELEFONNÍ KABEL TELEFÓNICA 02

VZDUŠNÉ VEDENÍ NN ve správě fy. E.ON Česká republika,a.s.

ZEMNÍ KABEL NN ve správě fy. E.ON Česká republika,a.s.

STL PLYNOVOD ve správě JMP a.s.

VEŘEJNÝ VODOVOD ve správě MOVO a.s.

DEŠŤOVÁ KANALIZACE ve správě obce Hvozd

VO VEŘEJNÉ OSVĚTLENÍ ve správě obce Hvozd

Souřadnicový systém : JTSK

Výškový systém : Bpv

ZÁKRESY PODZEMNÍCH INŽENÝRSKÝCH SÍTÍ NESLOUŽÍ JAKO VYTYČOVACÍ VÝKRES.
PŘED ZAHÁJENÍM VÝKOPOVÝCH PRACÍ MUSÍ INVESTOR ZAJISTIT VYTYČENÍ SPRÁVCEM SÍTÍ.

KONTROLOVAL	VYPRACOVAL	AUTORIZOVAL	
ING. OPLETALOVÁ	ZDENĚK OPLETAL	ZDENĚK OPLETAL	
Kraj: Olomoucký		Místo: k.ú. Hvozd u Konice	

projekční kancelář
Ing.Zdeněk Opletal
Březský vrch 695,798 52 Konice
IČO 42285771 , tel.582396007
E-mail: opleendo@volny.cz

INVESTOR: Obec Hvozd , Hvozd 90 , 798 55

ZAKÁZKOVÉ ČÍSLO 03/2011

AKCE: STAVBA CHODNÍKŮ V ČÁSTI OBCE HVOZD	DATUM: 02/2011	KOPIE:	
	STUPEŇ: DÚŘ		
	MĚŘÍTKO: 1:1000		
OBSAH: CELKOVÁ SITUACE STAVBY	VÝKRES ČÍSLO: D1	ČÁST: D	