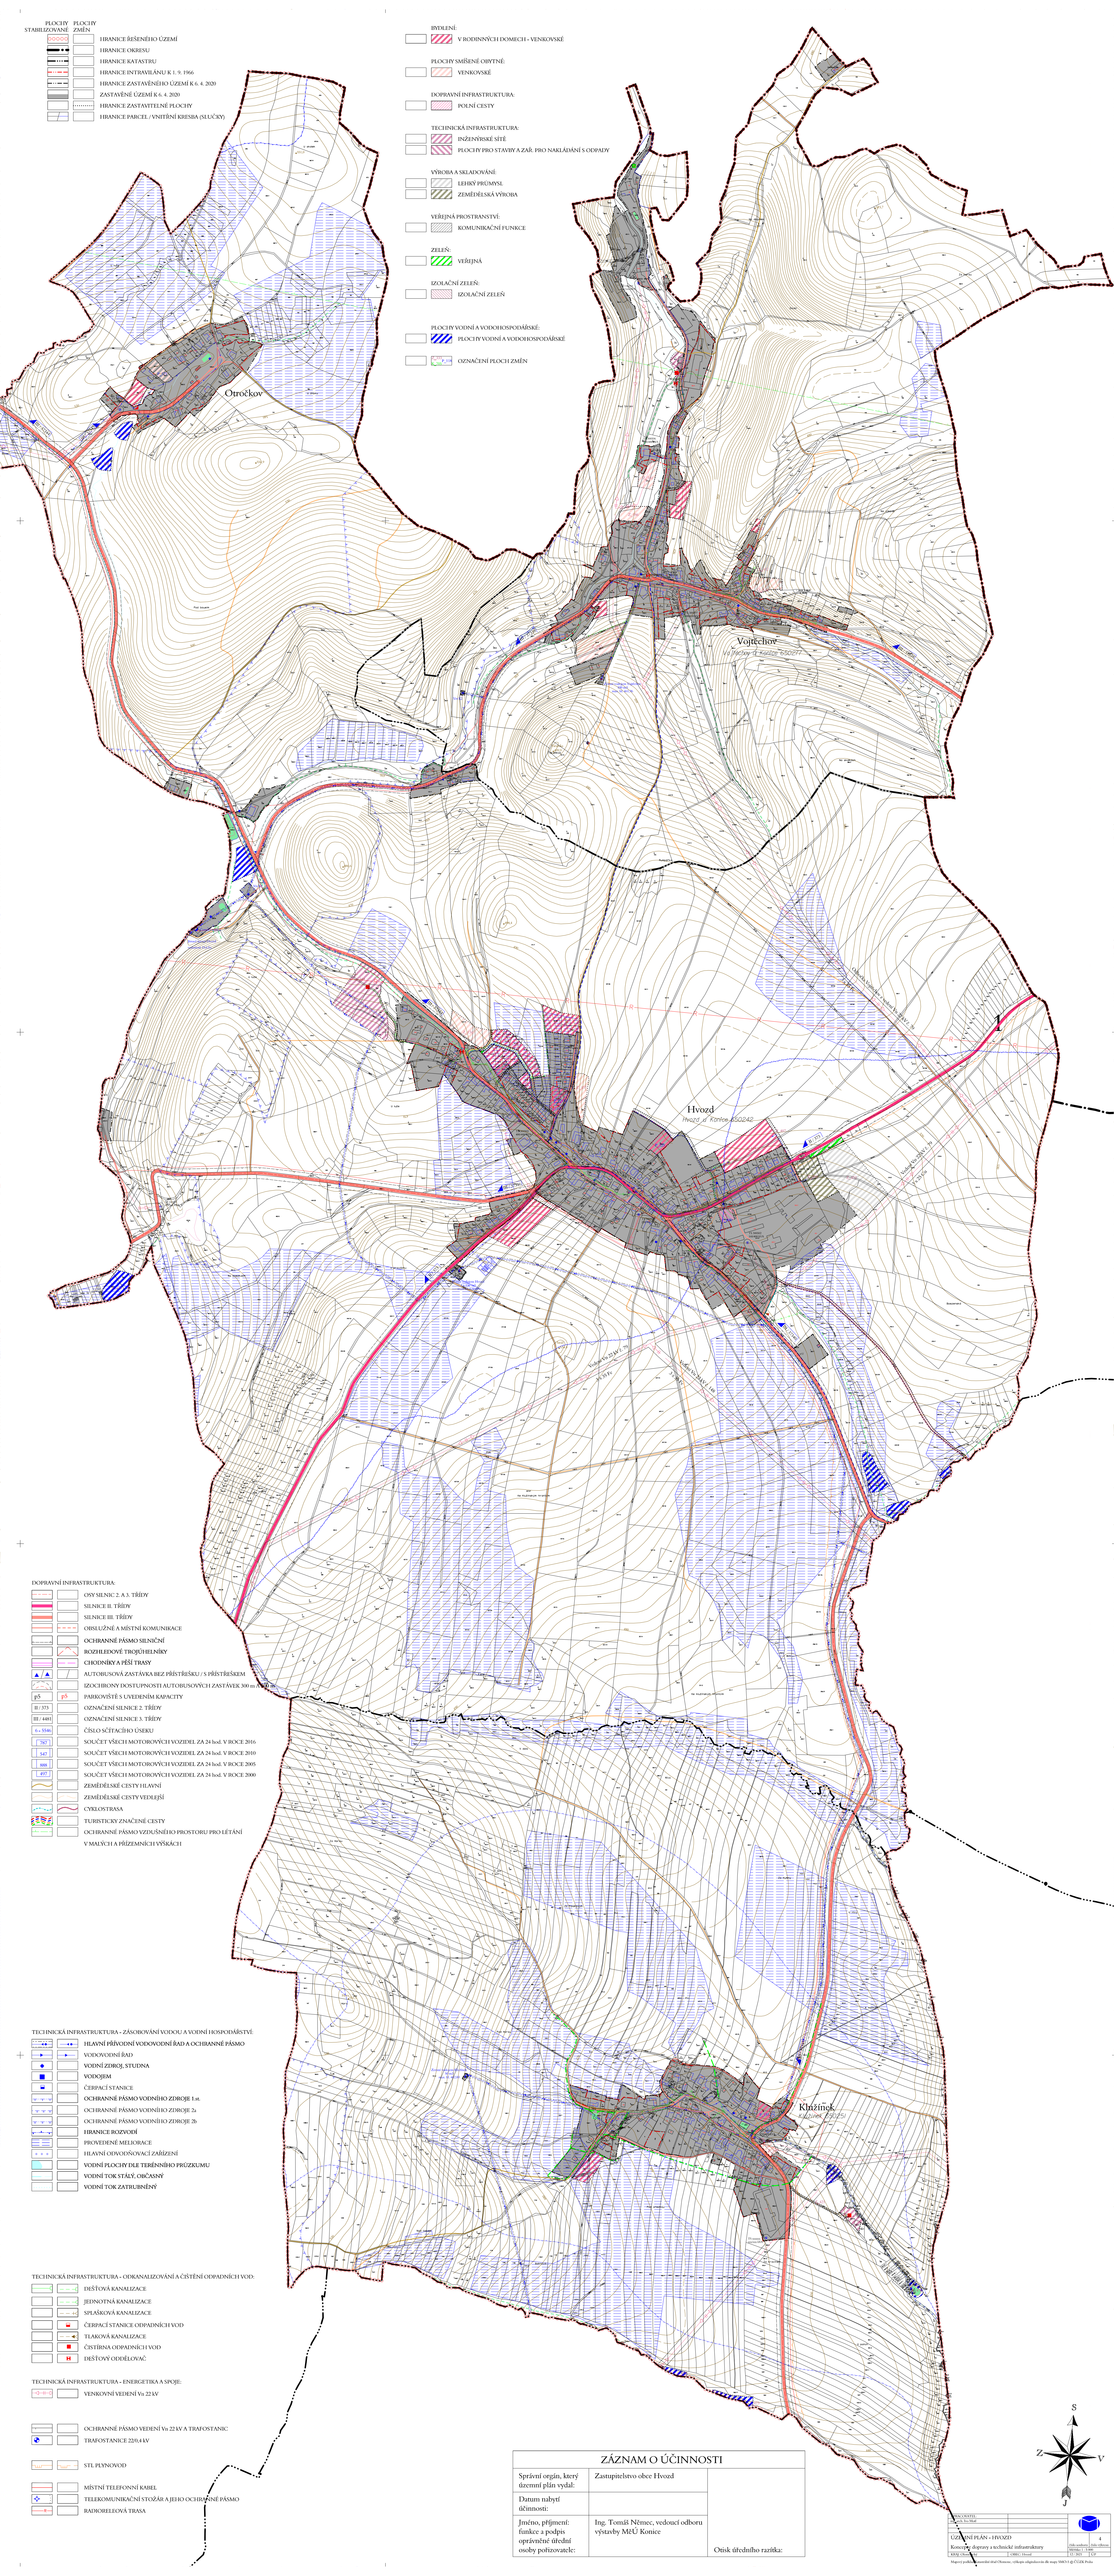
PLOCHY STABILIZOVANÉ
PLOCHY ZMĚN
HRANICE ŘEŠENÉHO ÚZEMÍ
HRANICE OKRESU
HRANICE KATASTRU
HRANICE INTRAVILÁNU K 1. 9. 1966
HRANICE ZASTAVĚNÉHO ÚZEMÍ K 6. 4. 2020
ZASTAVĚNÉ ÚZEMÍ K 6. 4. 2020
HRANICE ZASTAVITELNÉ PLOCHY
HRANICE PARCEL / VNITŘNÍ KRESBA (SLUČKY)
BYDLENÍ:
V RODINNÝCH DOMECH + VENKOVSKÉ
PLOCHY SMÍŠENÉ OBYTNÉ:
VENKOVSKÉ
DOPRAVNÍ INFRASTRUKTURA:
POLNÍ CESTY
TECHNICKÁ INFRASTRUKTURA:
PODZEMNÍ SÍTĚ
PLOCHY PRO STAVBY A ZAŘ. PRO NAKLÁDÁNÍ S ODPADY
VÝROBA A SKLADOVÁNÍ:
LEHKÝ PRŮMYSL
ZEMĚDĚLSKÁ VÝROBA
VEŘEJNÁ PROSTRANSTVÍ:
KOMUNIKAČNÍ FUNKCE
ZELEŇ:
VEŘEJNÁ
IZOLAČNÍ ZELEŇ:
IZOLAČNÍ ZELEŇ
PLOCHY VODNÍ A VODOHOSPODÁŘSKÉ:
PLOCHY VODNÍ A VODOHOSPODÁŘSKÉ
OZNAČENÍ PLOCH ZMĚN
Otročkov
Vojtěchov
Hvozd
Knížnice
DOPRAVNÍ INFRASTRUKTURA
OSY SILNIC 2. A 3. TŘÍDY
SILNICE II. TŘÍDY
SILNICE III. TŘÍDY
OBSLUŽNÉ A MÍSTNÍ KOMUNIKACE
OCHRANNÉ PÁSMO SILNIČNÍ
BOZDLEDLOVÉ TROJÚHELNÍKY
CHODNÍKY A PĚŠÍ TRASY
AUTOBUSOVÁ ZASTÁVKA BEZ PŘÍSTŘEŠKU / S PŘÍSTŘEŠKEM
IZOCHRONY DOSTUPNOSTI AUTOBUSOVÝCH ZASTÁVEK 300 m a 600 m
P5 PARKOVIŠTĚ S UVEDENÍM KAPACITY
II / 153 OZNAČENÍ SILNICE 2. TŘÍDY
III / 4481 OZNAČENÍ SILNICE 3. TŘÍDY
0.1-5186 ČÍSLO SČÍTACÍHO ÚSEKU
767 SOUČET VŠECH MOTOROVÝCH VOZIDEL ZA 24 hod. V ROCE 2016
547 SOUČET VŠECH MOTOROVÝCH VOZIDEL ZA 24 hod. V ROCE 2010
468 SOUČET VŠECH MOTOROVÝCH VOZIDEL ZA 24 hod. V ROCE 2005
457 SOUČET VŠECH MOTOROVÝCH VOZIDEL ZA 24 hod. V ROCE 2000
ZEMĚDĚLSKÉ CESTY HLAVNÍ
ZEMĚDĚLSKÉ CESTY VEDLEJŠÍ
CYKLOSTRASA
TURISTICKY ZNAČENÉ CESTY
OCHRANNÉ PÁSMO VZDUŠNÉHO PROSTORU PRO LÉTÁNÍ V MALÝCH A PŘÍZEMNÍCH VÝŠKÁCH
TECHNICKÁ INFRASTRUKTURA - ZÁSOBOVÁNÍ VODOU A VODNÍ HOSPODÁŘSTVÍ
HLAVNÍ PŘÍVODNÍ VODOVODNÍ ŘAD A OCHRANNÉ PÁSMO
VODOVODNÍ ŘAD
VODNÍ ZDROJ, STUDNA
VODOJEM
ČERPACÍ STANICE
OCHRANNÉ PÁSMO VODNÍHO ZDROJE 1.st.
OCHRANNÉ PÁSMO VODNÍHO ZDROJE 2c
OCHRANNÉ PÁSMO VODNÍHO ZDROJE 2b
HRANICE ROZVODÍ
PROVEDENÉ MELIORACE
HLAVNÍ OTVOŘOVACÍ ZAŘÍZENÍ
VODNÍ PLOCHY DLE TEREÉNÍHO PRŮZKUMU
VODNÍ TOK STÁLÝ, OBČASNÝ
VODNÍ TOK ZATRUBNĚNÝ
TECHNICKÁ INFRASTRUKTURA - ODKANALIZOVÁNÍ A ČIŠTĚNÍ ODPADNÍCH VOD
DEŠŤOVÁ KANALIZACE
JEDNOTNÁ KANALIZACE
SPLAŠKOVÁ KANALIZACE
ČERPACÍ STANICE ODPADNÍCH VOD
TLAKOVÁ KANALIZACE
ČISTÍRNA ODPADNÍCH VOD
DEŠŤOVÝ ODDĚLOVAČ
TECHNICKÁ INFRASTRUKTURA - ENERGETIKA A SPOJE:
VENKOVNÍ VEDENÍ Vn 22 kV
OCHRANNÉ PÁSMO VEDENÍ Vn 22 kV A TRAFOSTANIC
TRAFOSTANICE 22/0,4 kV
STL PLYNOVOD
MÍSTNÍ TELEFONNÍ KABEL
TELEKOMUNIKAČNÍ STOŽÁR A JEHO OCHRANNÉ PÁSMO
RADIORELEOVÁ TRASA
ZÁZNAM O ÚČINNOSTI
Správní orgán, který územní plán vydal: Zastupitelstvo obce Hvozd
Datum nabytí účinnosti:
Jméno, příjmení: funkce a podpis oprávněné úřední osoby pořizovatele: Ing. Tomáš Němec, vedoucí odboru výstavby MěÚ Konice
Otisk úředního razítka:
S
Z
V
J
ÚZEMNÍ PLÁN - HVOZD
Koncept - Návrhy a technické infrastruktury
4