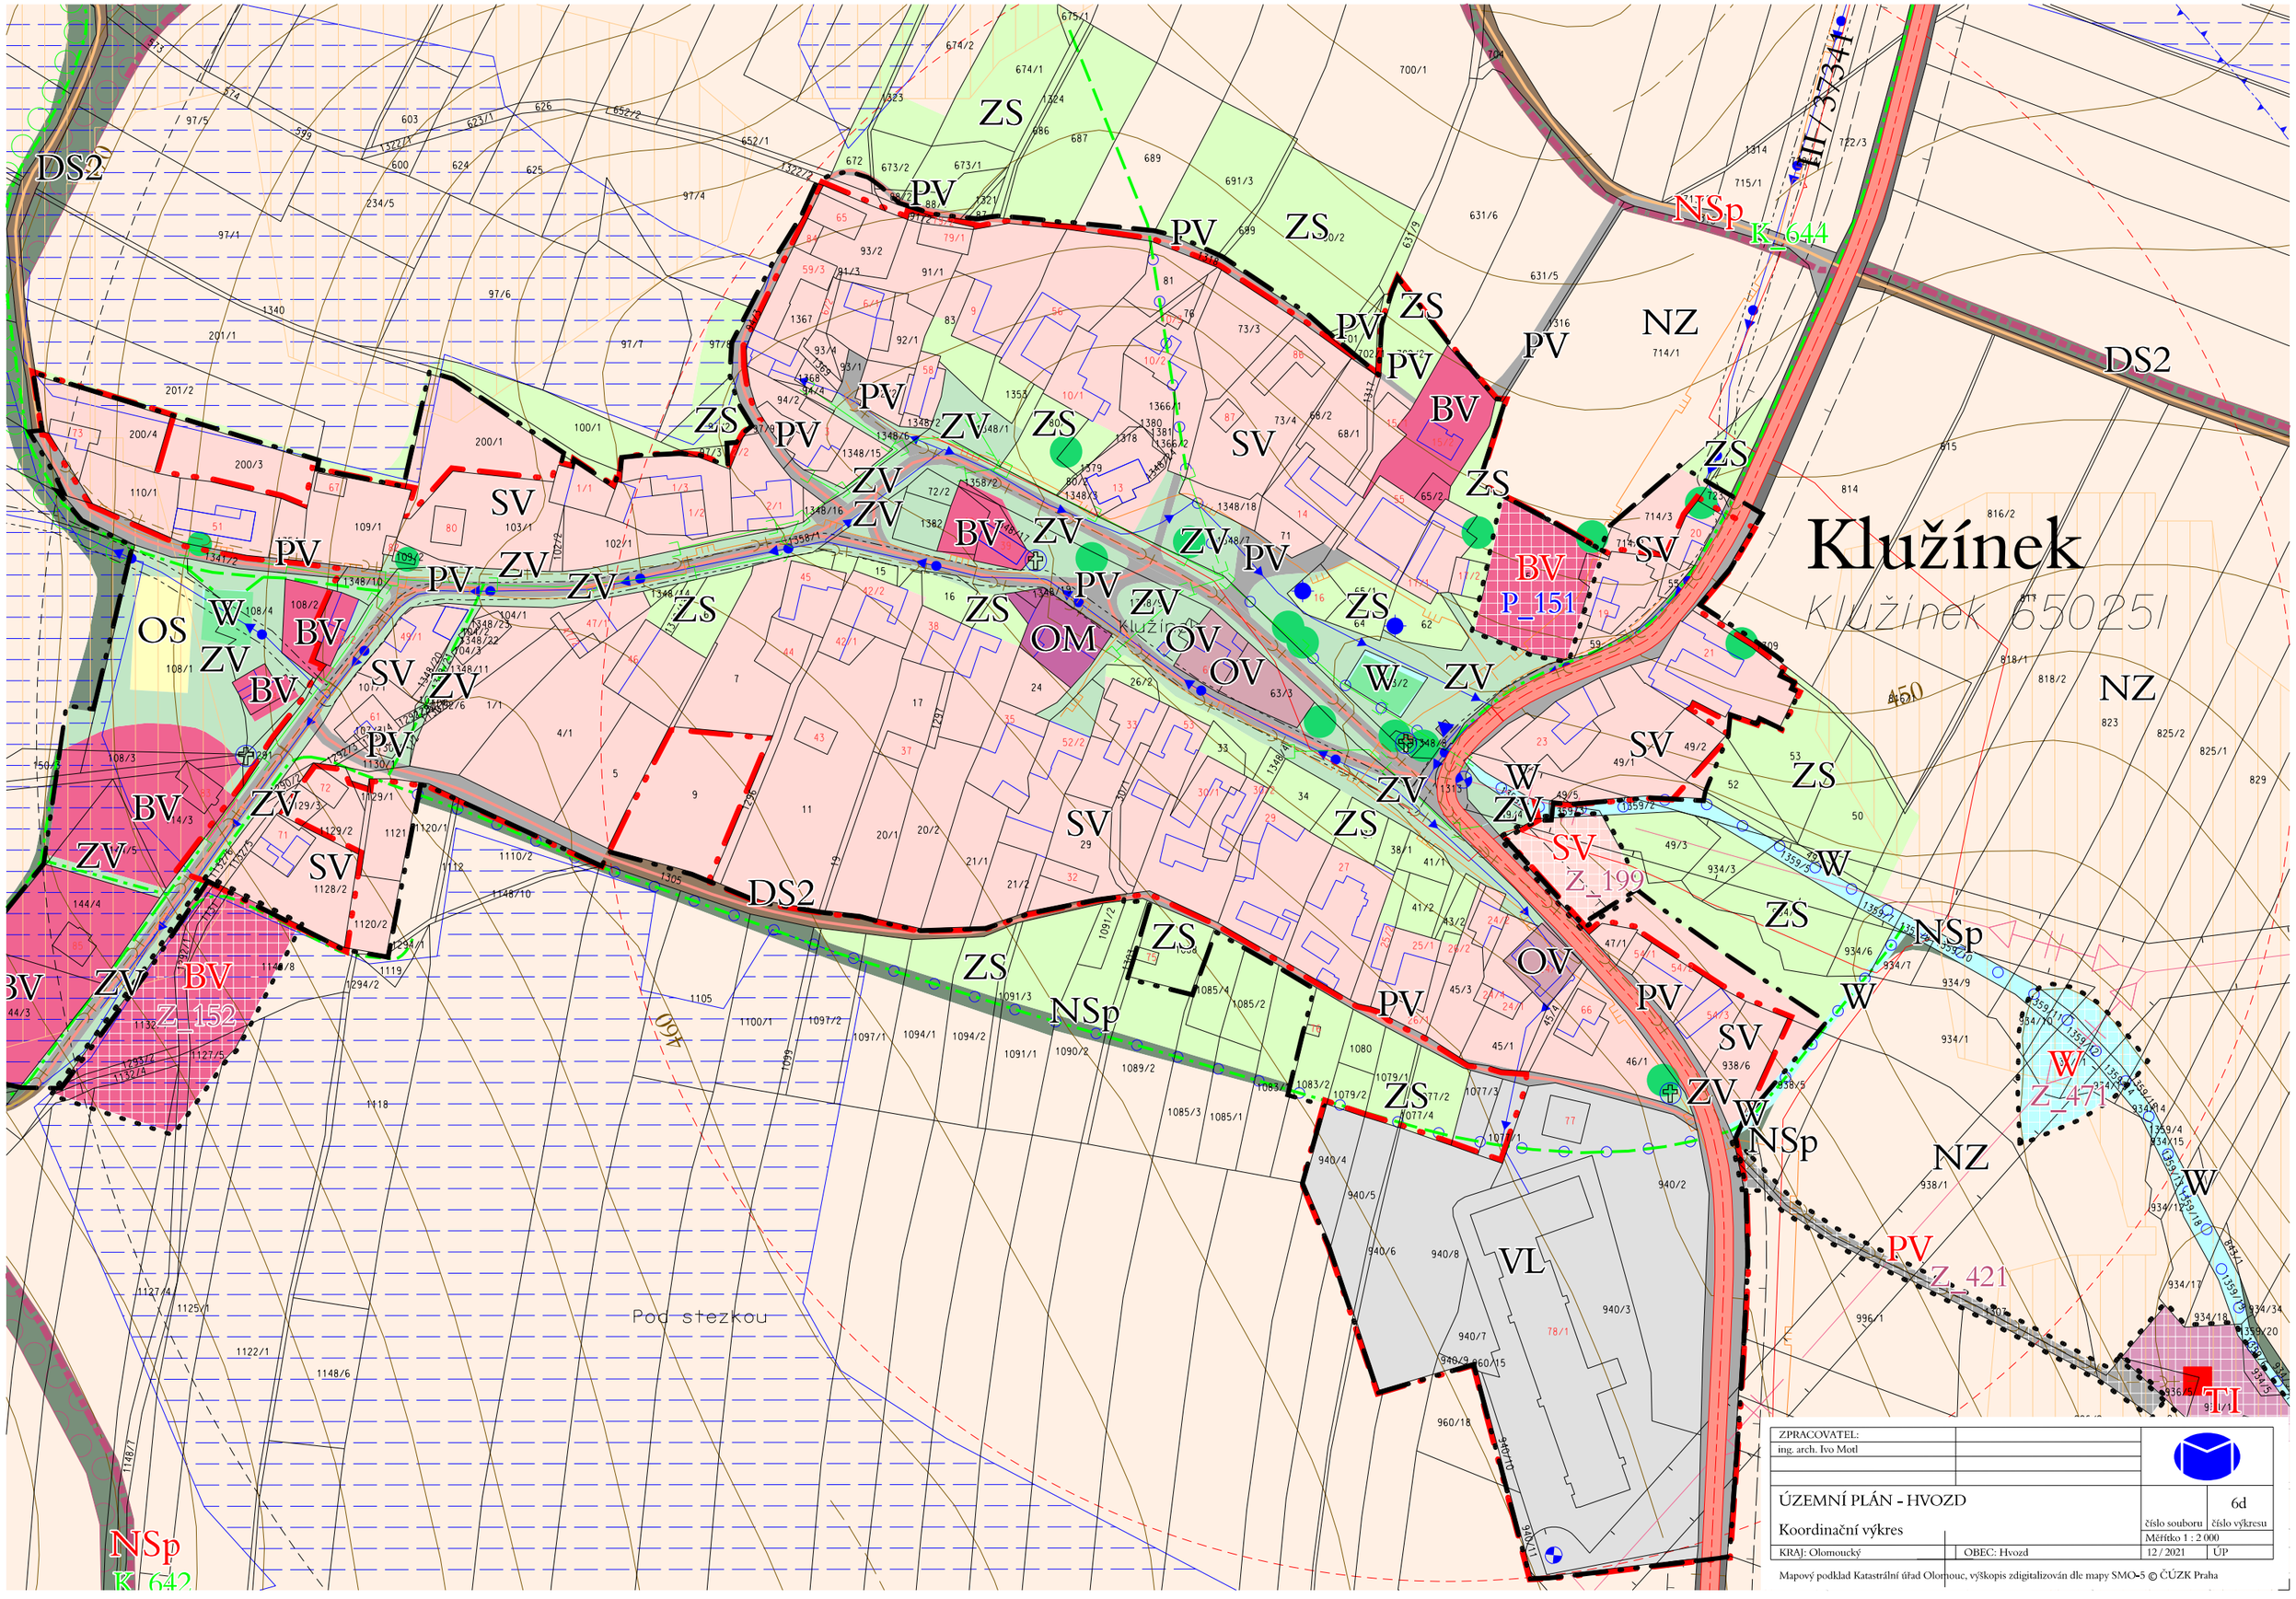

ZPRACOVATEL: ing. arch. Ivo Motl			
ÚZEMNÍ PLÁN - HVOZD		číslo souboru	číslo výkresu: 6d
Koordinační výkres		Měřítko 1 : 2 000	
KRAJ: Olomoucký	OBEC: Hvozd	12 / 2021	ÚP

Mapový podklad Katastrální úřad Olomouc, výškopis zdigitalizován dle mapy SMO-5 © ČÚZK Praha